


熊本市東区 戸島西7丁目全10区画分譲地

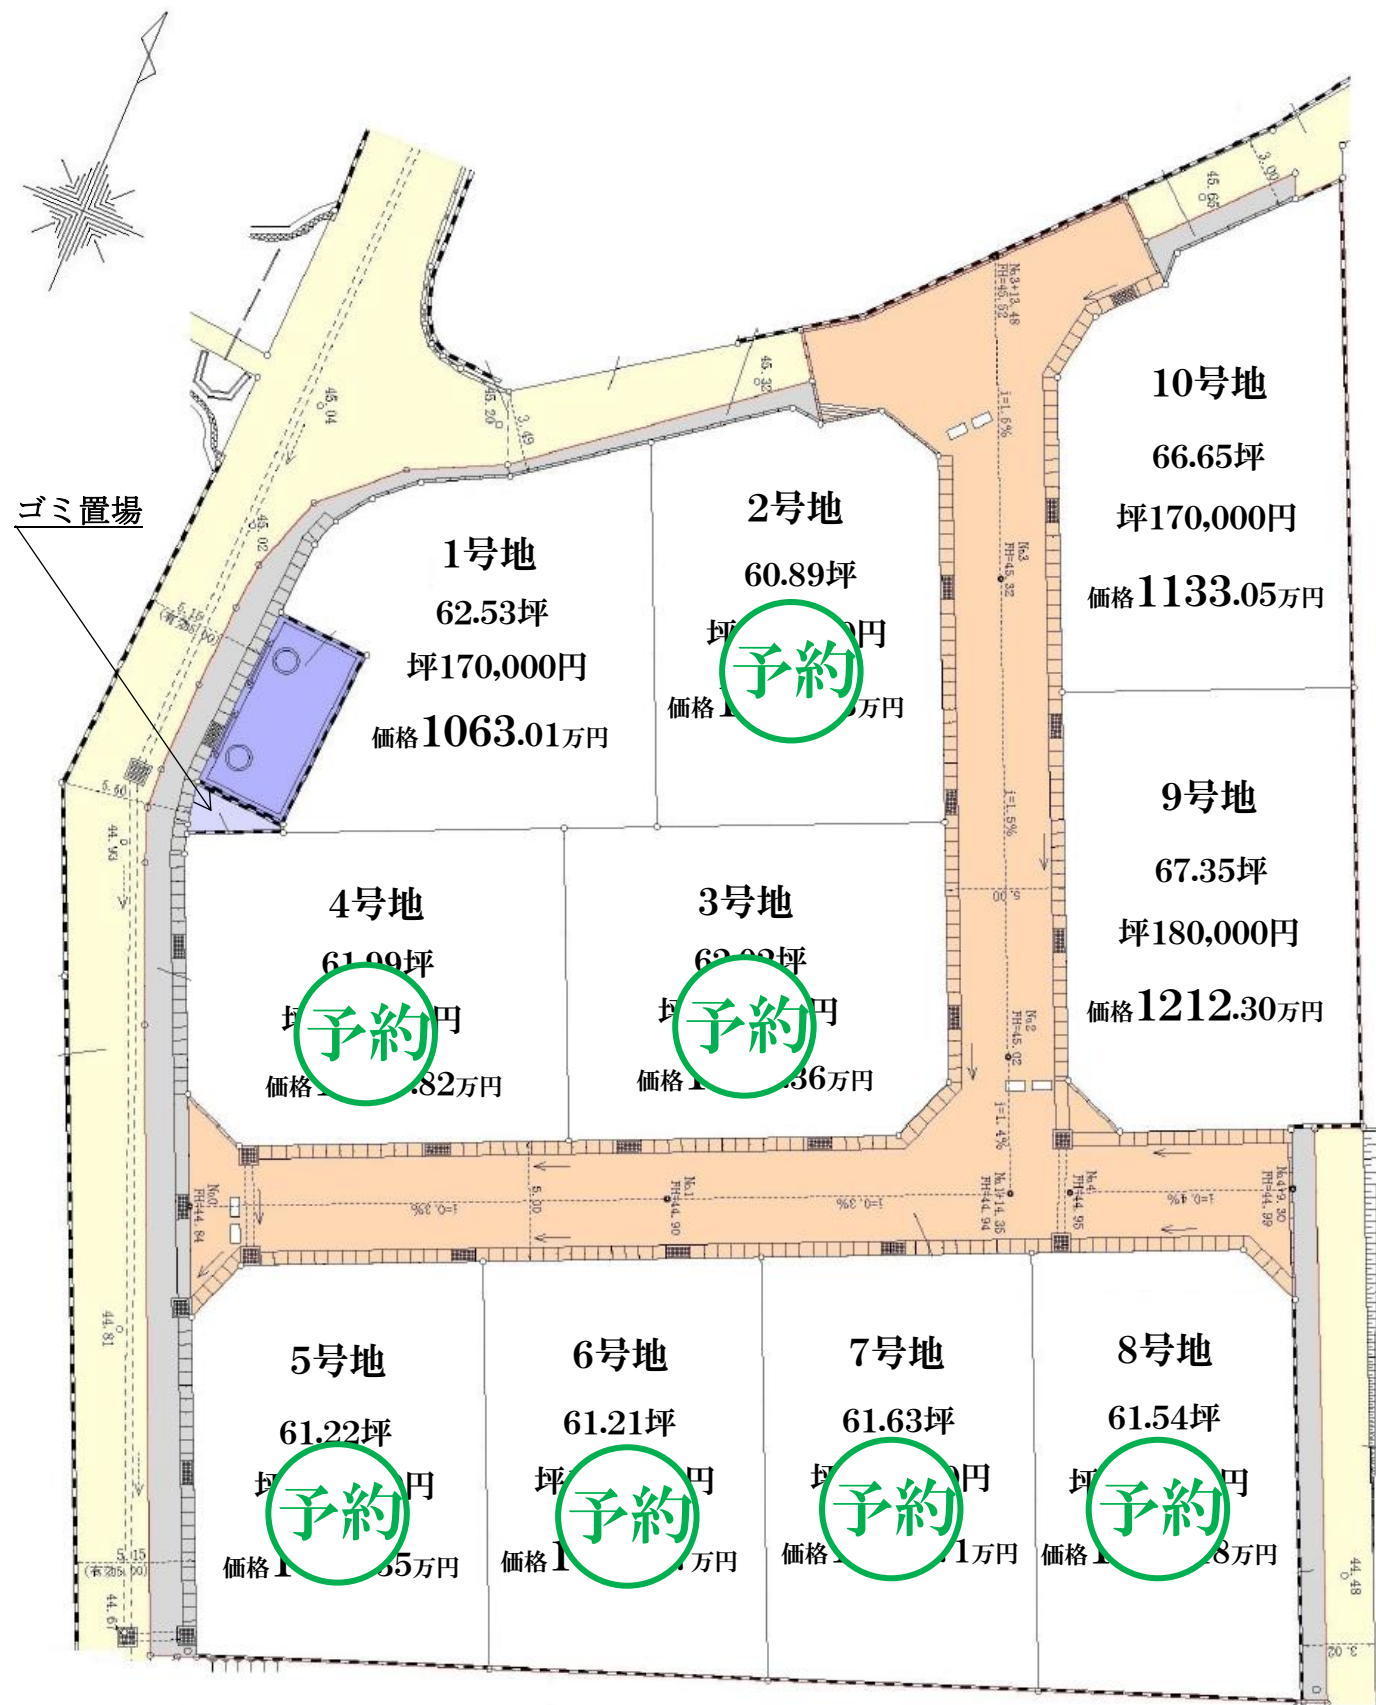

号地	地積(m ²)／(坪)	坪単価(円)	価格(円)
1	206.73	62.53	170,000
2	201.30	60.89	170,000
3	205.00	62.82	180,000
4	201.01	61.00	170,000
5	202.00	61.22	170,000
6	202.00	61.21	170,000
7	203.70	61.63	170,000
8	203.10	61.54	170,000
9	222.67	67.35	180,000
10	220.35	66.65	170,000

※計画面積ですので、面積・価格等が変更になる場合があります。ご了承ください。

所在地：熊本市東区戸島西7丁目
交通：グランメッセ前バス停 徒歩15分
計画地積：201.30㎡(60.89坪)～222.67㎡(67.35坪)
地目：宅地渡し
用途地域：市街化調整区域(集落内開発区域)
建ぺい率：40%
容積率：80%
設備：上水道 プロパン 電気 (※下水道はありません。合併浄化槽の設置が必要です。)
備考：長嶺小学校 長嶺中学校 校区
取引態様：仲介

【仲介】  宅建本舗

熊本県菊池郡菊陽町武蔵ヶ丘3丁目26-25
協同組合ショッピングセンター内
TEL：096-339-0755 FAX：096-288-1922