


# 熊本市東区 戸島西7丁目全10区画分譲地

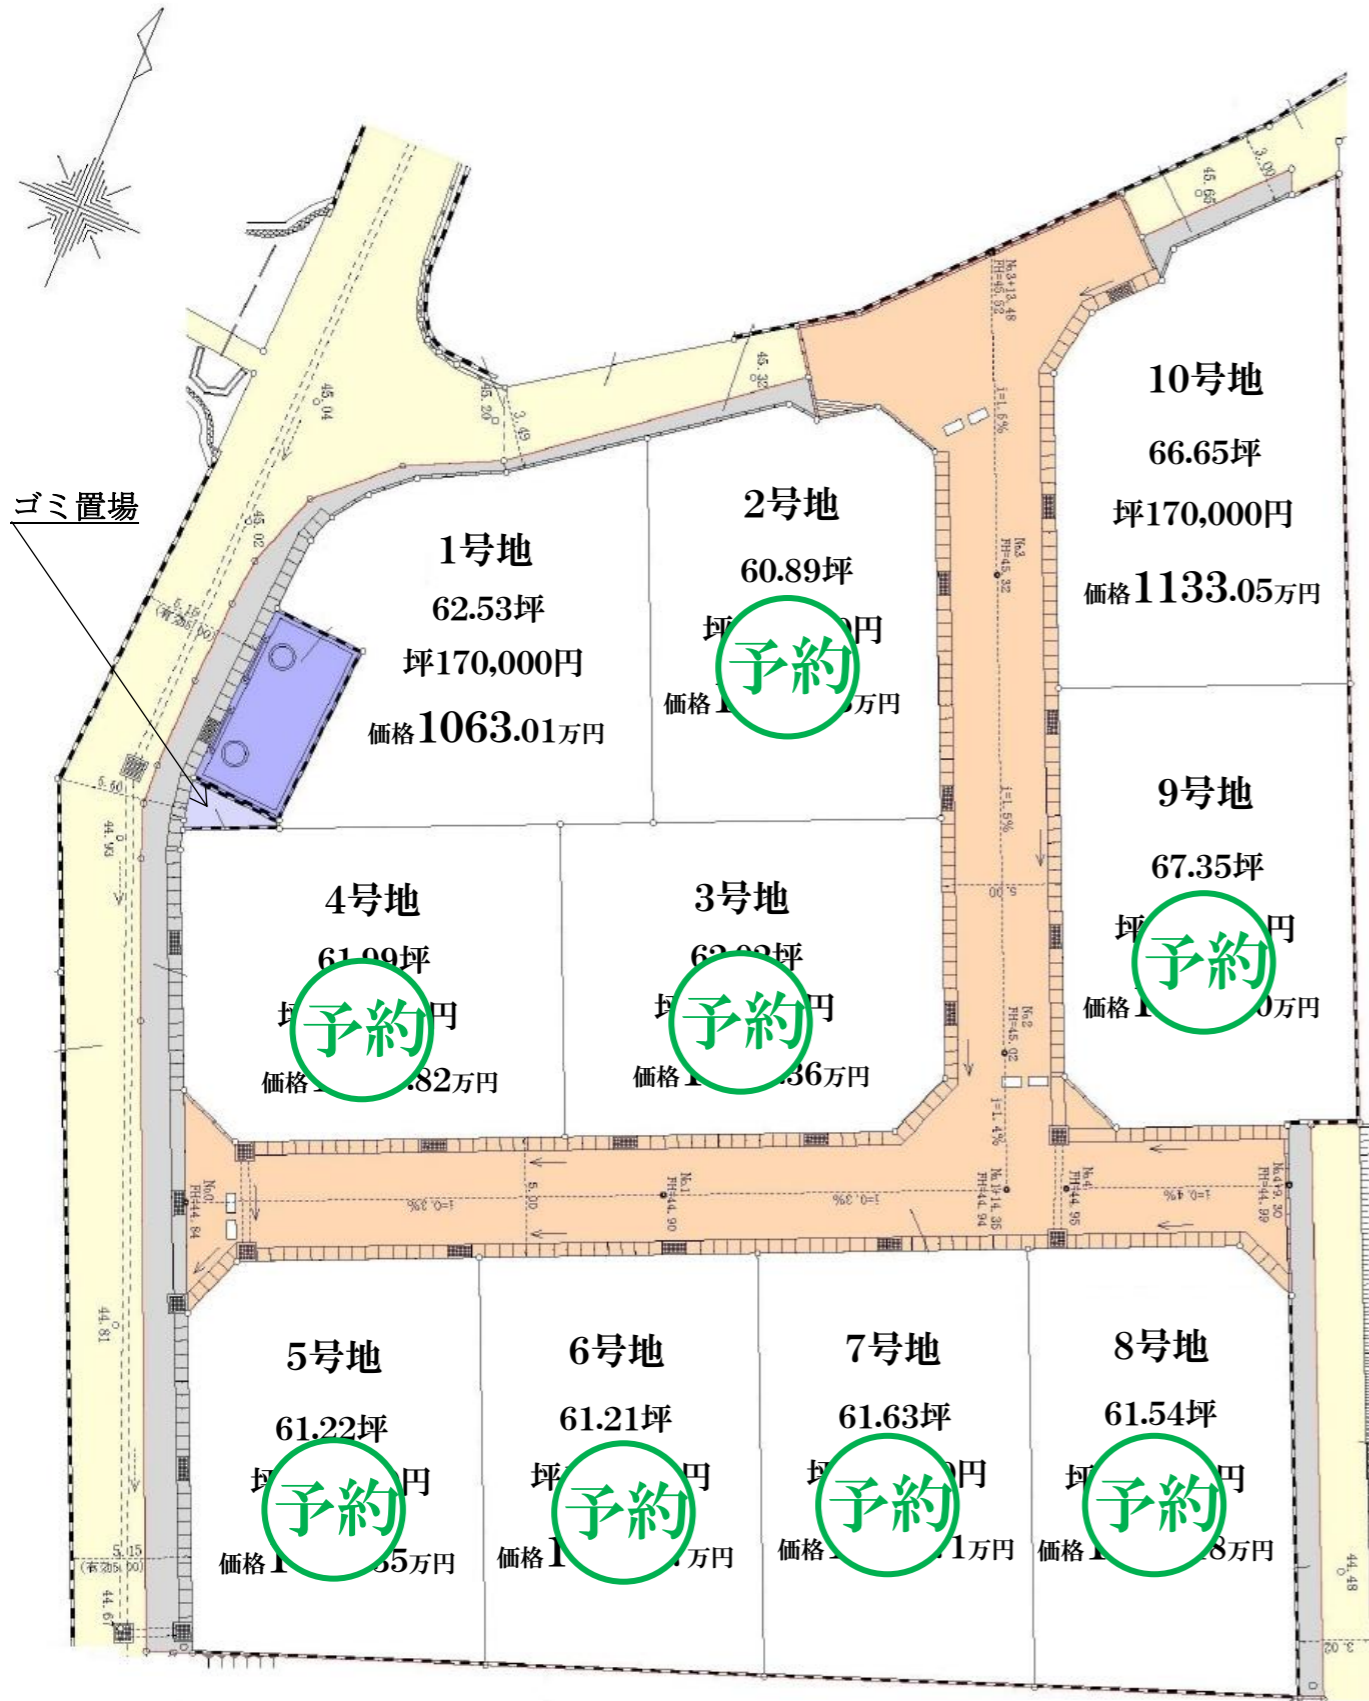

号地	地積(m <sup>2</sup> ) / (坪)	坪単価(円)	価格(円)
1	206.73 / 62.53	170,000	10,630,100
2	201.80 / 60.89	170,000	10,350,300
3	205.00 / 62.82	170,000	11,130,000
4	201.01 / 61.09	170,000	11,150,200
5	202.00 / 61.22	170,000	10,710,500
6	202.00 / 61.21	170,000	10,405,700
7	200.70 / 61.63	170,000	10,477,100
8	200.10 / 61.54	170,000	10,461,000
9	222.07 / 67.35	170,000	12,120,000
10	220.35 / 66.65	170,000	11,330,500

※計画面積ですので、面積・価格等が変更になる場合があります。ご了承ください。

所在地：熊本市東区戸島西7丁目  
 交通：グランメッセ前バス停 徒歩15分  
 計画地積：201.30㎡(60.89坪)～222.67㎡(67.35坪)  
 地目：宅地渡し  
 用途地域：市街化調整区域(集落内開発区域)  
 建ぺい率：40%  
 容積率：80%  
 設備：上水道 プロパン 電気 (※下水道はありません。合併浄化槽の設置が必要です。)  
 備考：長嶺小学校 長嶺中学校 校区  
 取引態様：仲介

【仲介】  **宅建本舗**  
 熊本県菊池郡菊陽町武蔵ヶ丘3丁目26-25  
 協同組合ショッピングセンター内  
 TEL：096-339-0755 FAX：096-288-1922